RESIDENZA PASCOLI

lago maggiore

D.C. HOME SRL
Via Bertarello n°3, 28831 BAVENO (VB) tel. 0323.924603 - fax. 0323.924028 C.F.-P.I.eR.I.VB:02121100032 e-mail: impresadiclemente@libero.it

D.C. HOME SRL

Via Bertarello n°3, 28831 BAVENO (VB) tel. 0323.924603 - fax. 0323.924028 C.F.-P.I.eR.I.VB:02121100032 e-mail: impresadiclemente@libero.it

D.C. HOME SRL
Via Bertarello n°3, 28831 BAVENO (VB) tel. 0323.924603 - fax. 0323.924028 C.F.-P.I.eR.I.VB:02121100032 e-mail: impresadiclemente@libero.it

PIANO TERRA

scala 1:150

D.C. HOME SRL

Via Bertarello n°3, 28831 BAVENO (VB) tel. 0323.924603 - fax. 0323.924028 C.F.-P.I.eR.I.VB:02121100032 e-mail: impresadiclemente@libero.it

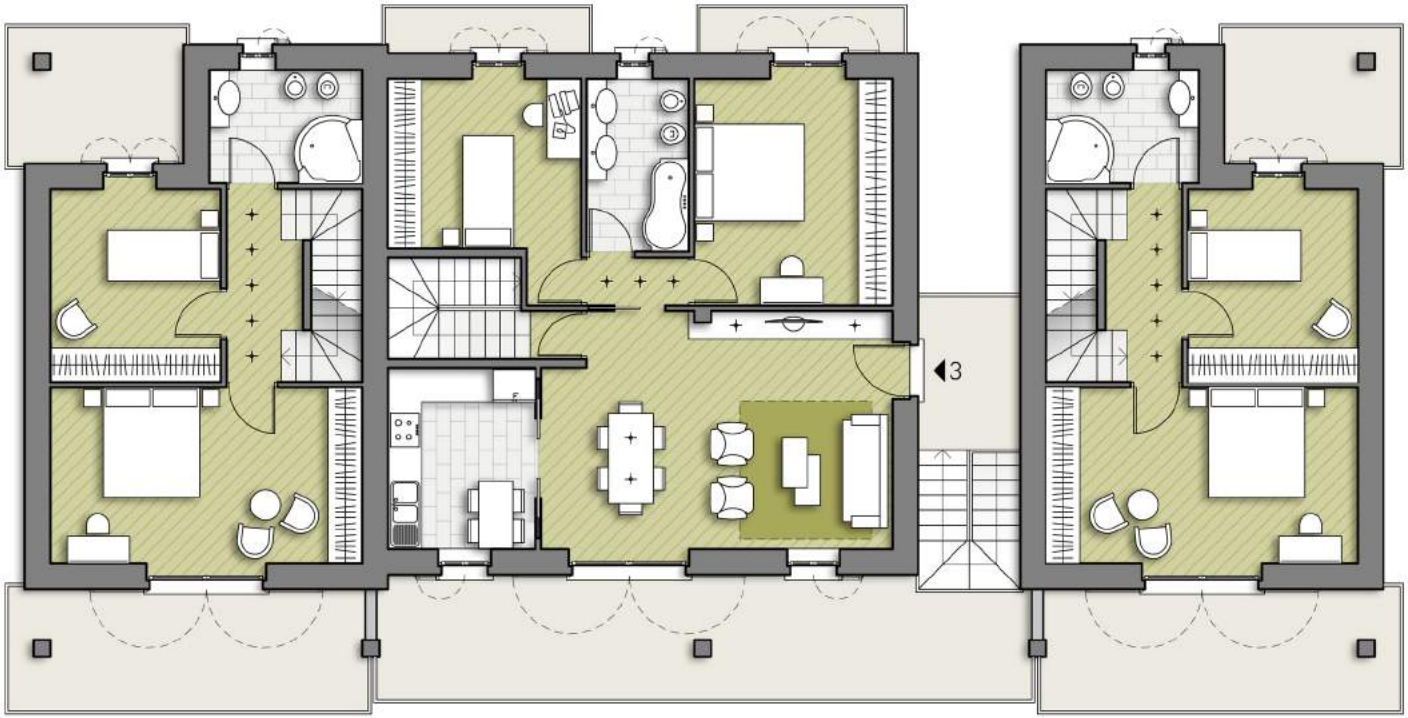

PIANO PRIMO
scala 1:150

D.C. HOME SRL
Via Bertarello n°3, 28831 BAVENO (VB) tel. 0323.924603 - fax. 0323.924028 C.F.-P.I.eR.I.VB:02121100032 e-mail: impresadiclemente@libero.it

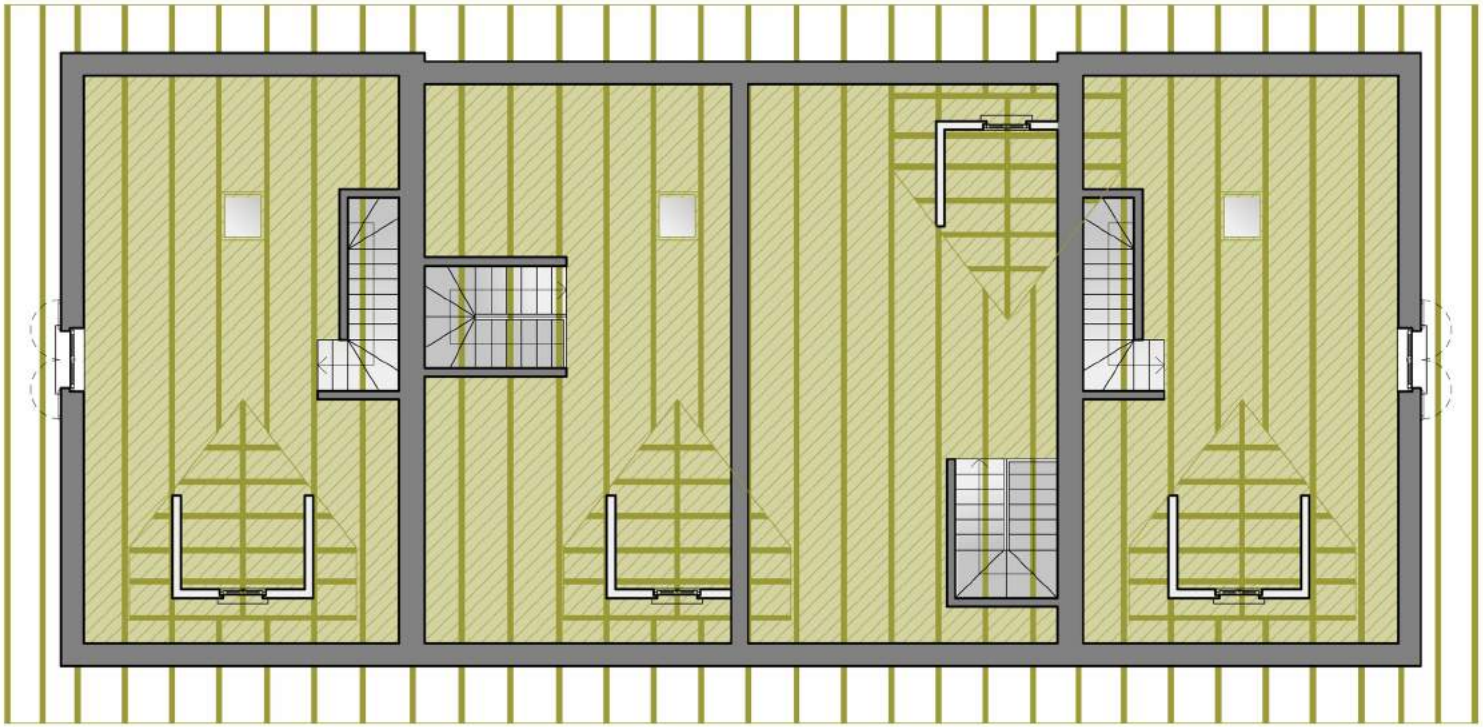

PIANO SOTTOTETTO

scala 1:150

D.C. HOME SRL

Via Bertarello n°3, 28831 BAVENO (VB) tel. 0323.924603 - fax. 0323.924028 C.F.-P.I.eR.I.VB:02121100032 e-mail: impresadiclemente@libero.it

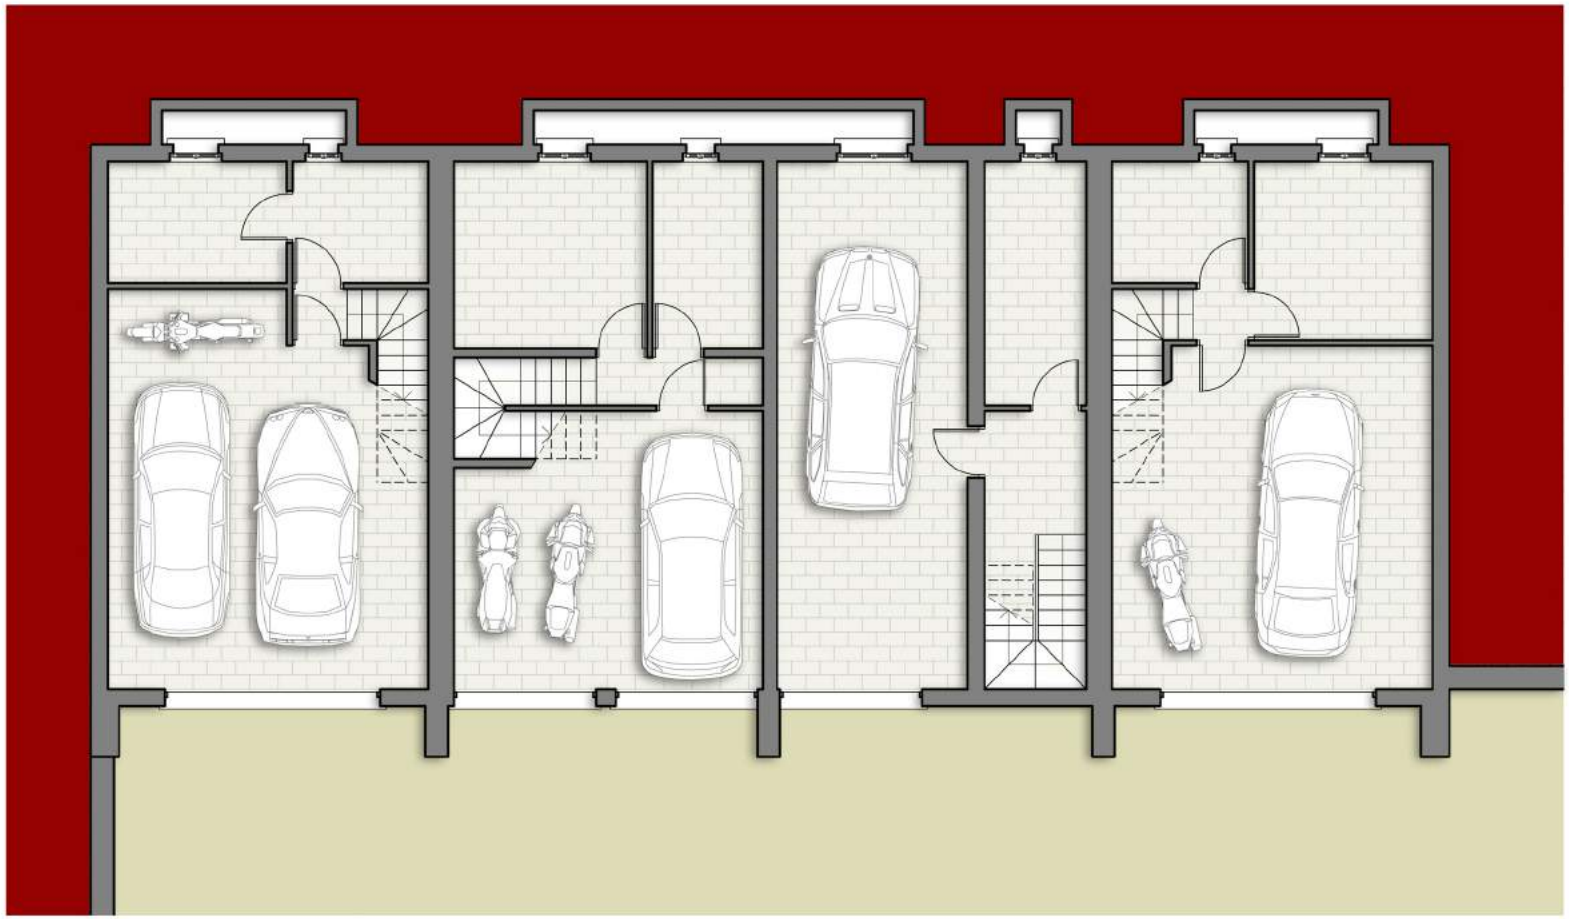

PIANO SEMINTERRATO

scala 1:150

D.C. HOME SRL

Via Bertarello n°3, 28831 BAVENO (VB) tel. 0323.924603 - fax. 0323.924028 C.F.-P.I.eR.I.VB:02121100032 e-mail: impresadiclemente@libero.it

SCHEMA DELLE SUPERFICI DEGLI APPARTAMENTI E DELLE VILLE

	VILLA 1	APP. 2	APP. 3	VILLA 4
PIANO SEMINTERRATO	62 mq	58 mq	58 mq	62 mq
PIANO TERRA	60 mq	89 mq	-	60 mq
PIANO PRIMO	54 mq	-	89 mq	54 mq
SOTTOTETTO	67 mq	-	68 mq	67 mq
BALCONI	40 mq	26 mq	37 mq	40 mq

D.C. HOME SRL
Via Bertarello n°3, 28831 BAVENO (VB) tel. 0323.924603 - fax. 0323.924028 C.F.-P.I.eR.I.VB:02121100032 e-mail: impresadiclemente@libero.it